

Grüner Saal groß 1170
 Galerie+ 165 **1335**
 Grüner Saal klein 287
 Galerie+ 64 **351**
Plätze 1686

Bühnentiefe: 6,0m **Plan E**



**Grüner Saal (gesamt
 Bühnentiefe: 6m**

Reihenbestuhlung:1668 Plätze

Ausstattung

Ausstattung
 Großer Saal (1170 qm)
 Bodenbelag: Kopfparkett +Teppichboden
 Klimatisierung: ja
 Lüftung: ja

Kleiner Saal (293 qm)
 Bodenbelag: Teppichboden
 Klimatisierung: ja
 Lüftung: ja

Übliche Mischpultplätze:
 Block C Reihen 8 bis 10 mittig
 Anzahl der Plätze je nach Breite
 der Mischpulte

Galerieplan


Grüner Saal (gesamt)
Bühnentiefe: 6m bis 10m

Reihenbestuhlung: 229 Plätze

Ausstattung

Ausstattung
 Großer Saal (1170 qm)
 Bodenbelag: Kopfparkett + Teppichboden
 Klimatisierung: ja
 Lüftung: ja

Kleiner Saal (293 qm)
 Bodenbelag: Teppichboden
 Klimatisierung: ja
 Lüftung: ja

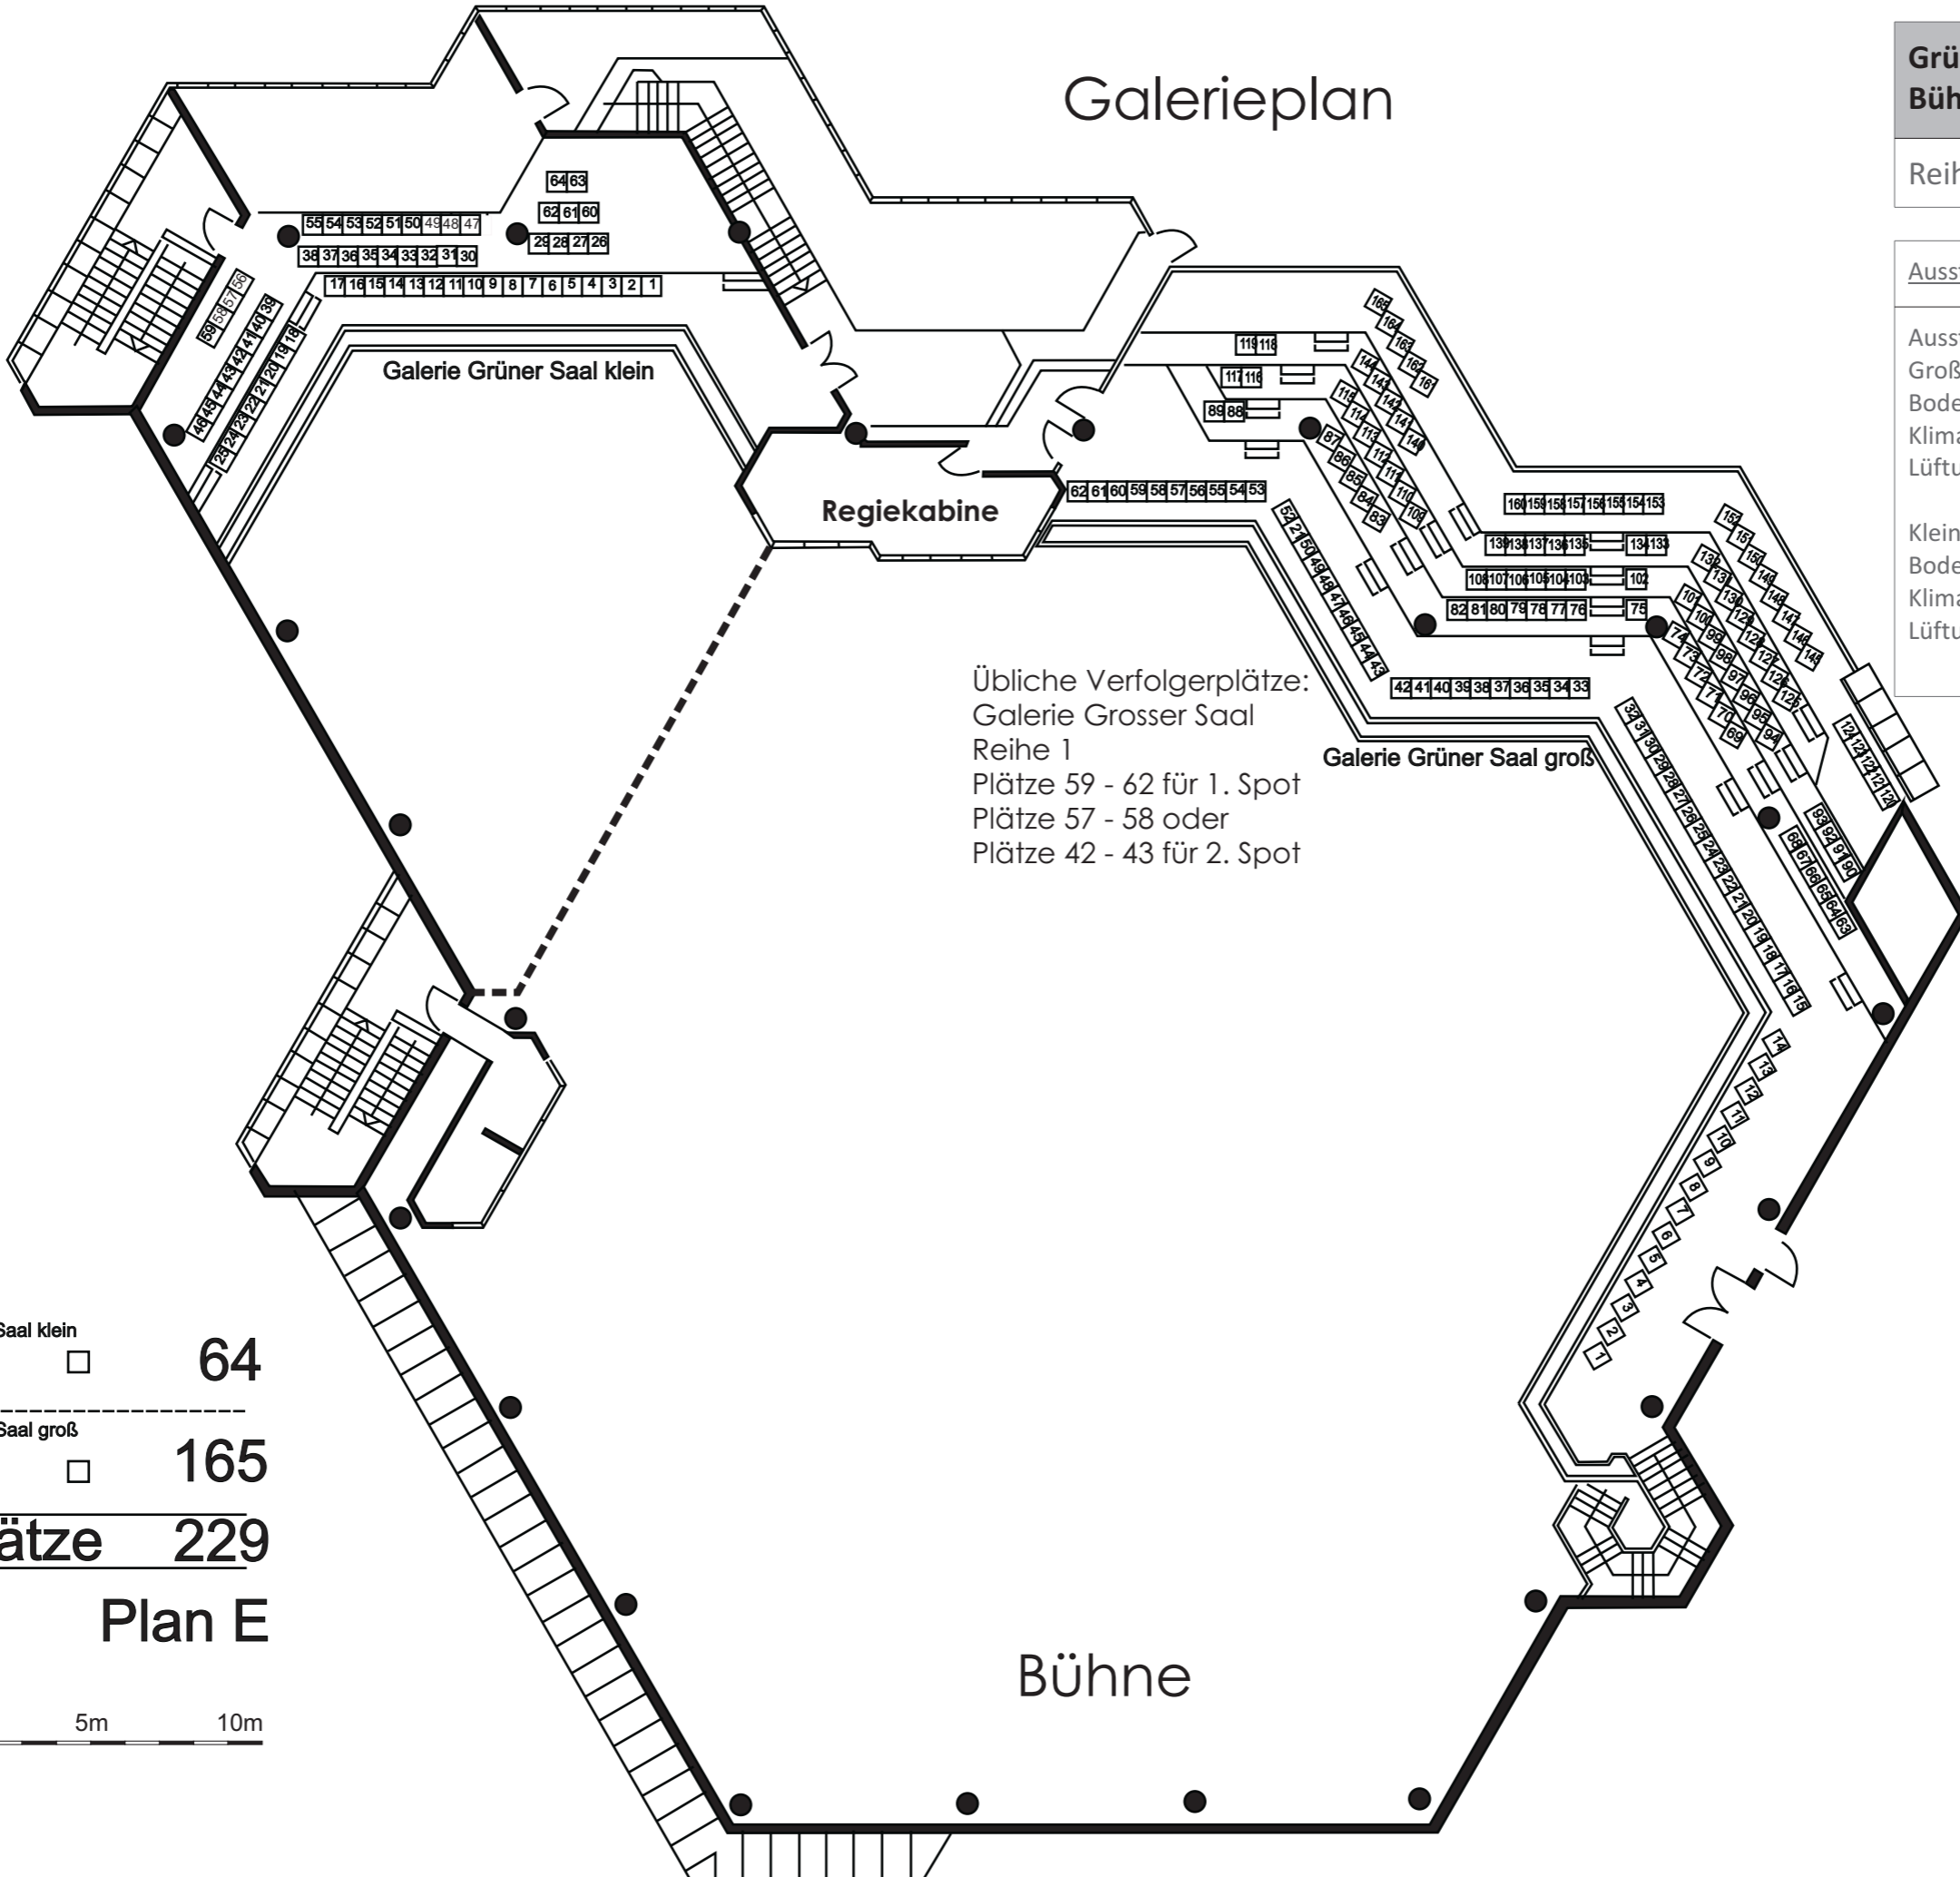

Übliche Verfolgerplätze:
 Galerie Grosser Saal
 Reihe 1
 Plätze 59 - 62 für 1. Spot
 Plätze 57 - 58 oder
 Plätze 42 - 43 für 2. Spot

Grüner Saal klein □ 64
 Grüner Saal groß □ 165
Plätze 229
Plan E

0m 5m 10m